




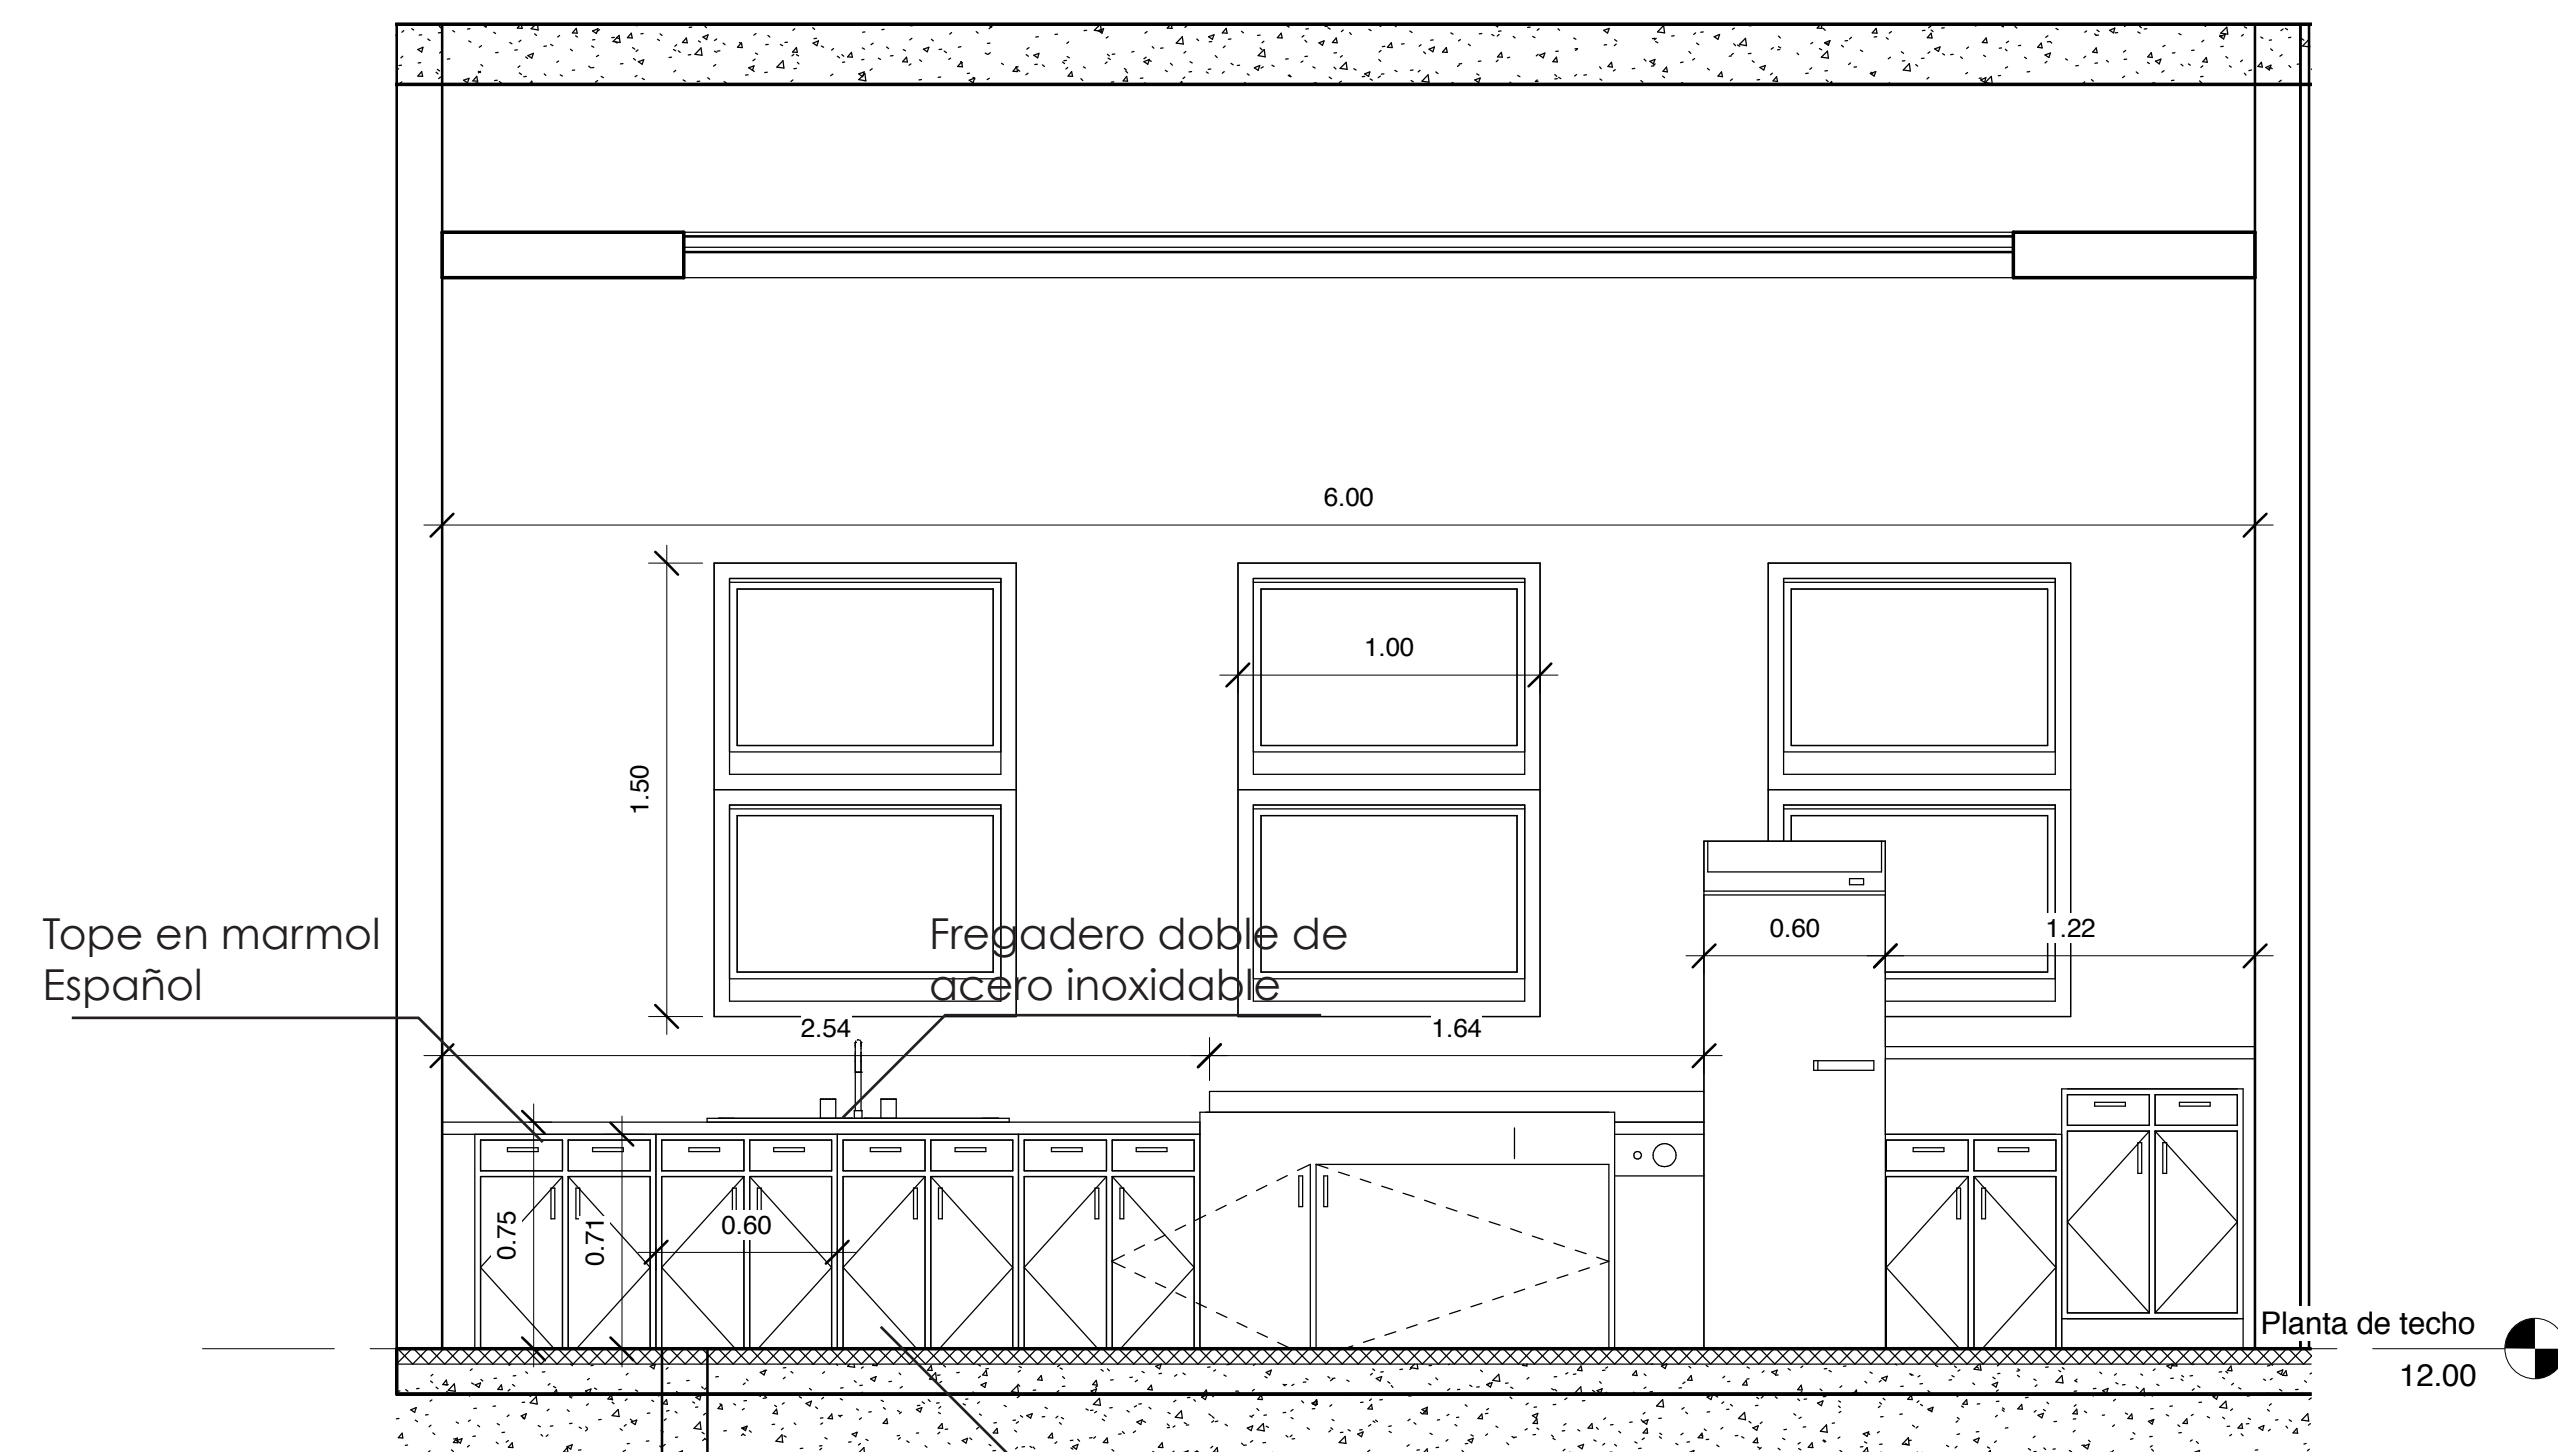


1 Detalle elevación cocina
1 : 25

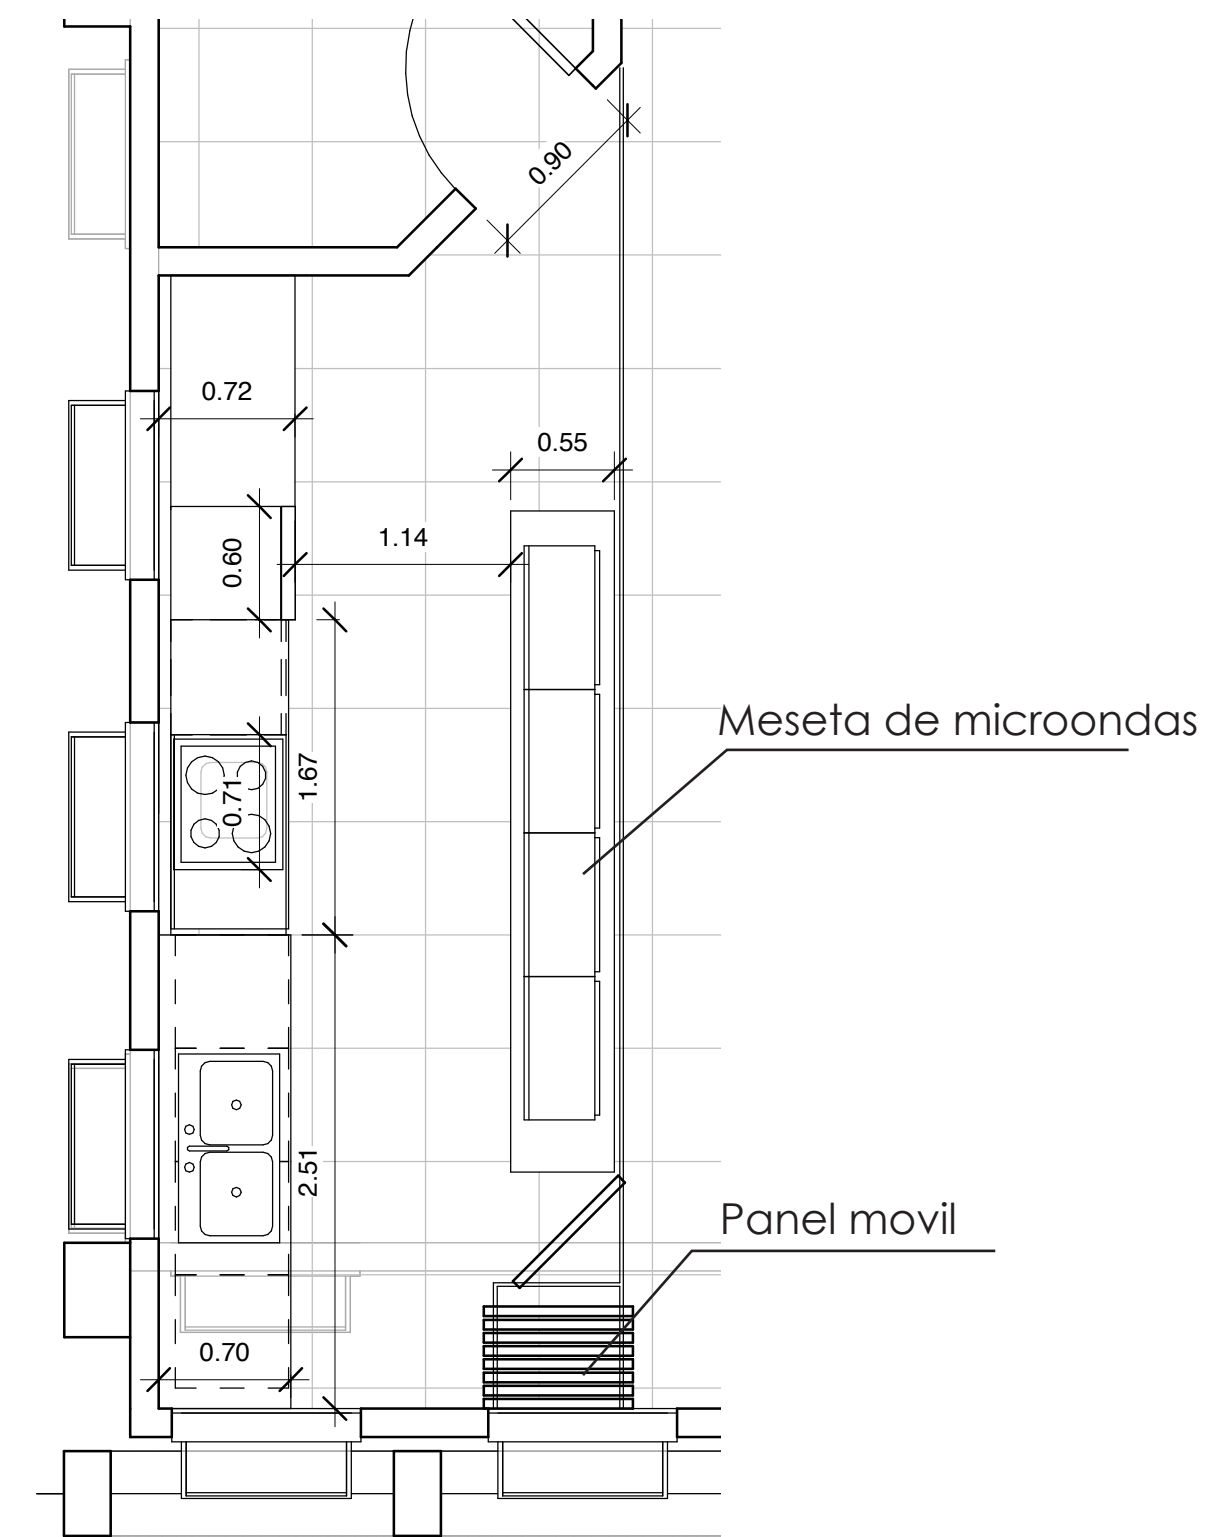

2 Detalle planta de cocina
1 : 40

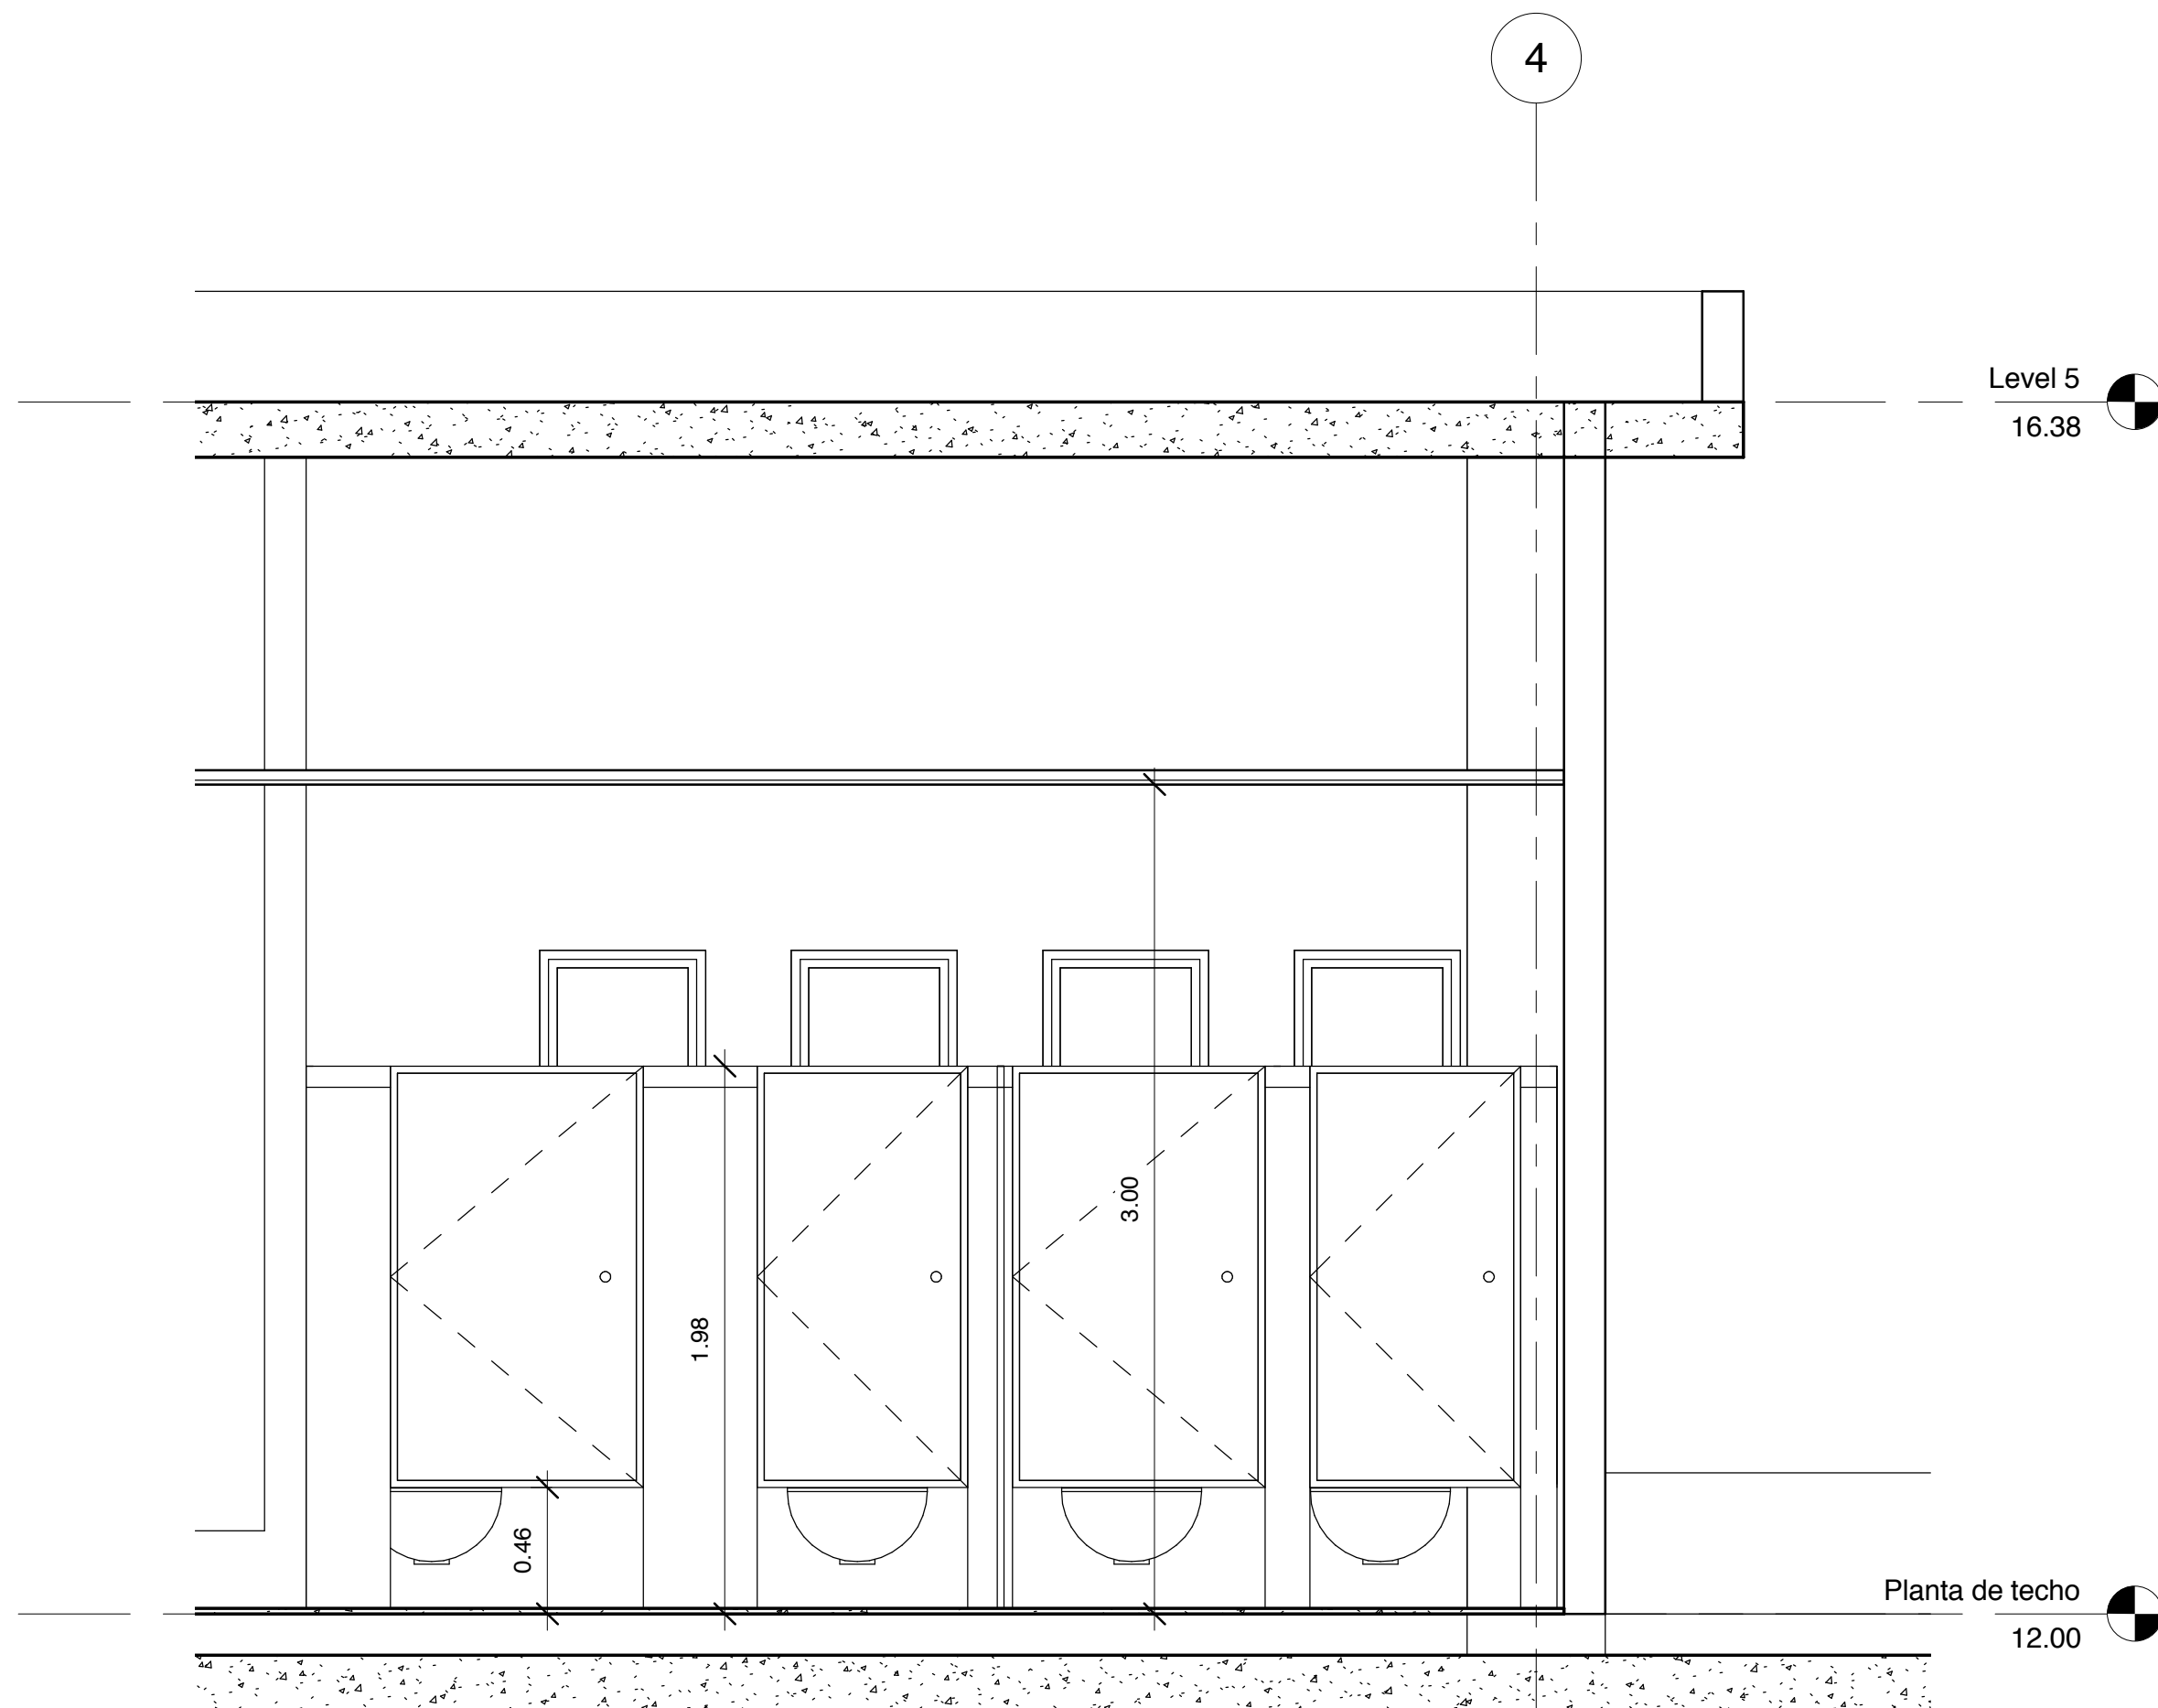

3 Elevacion de baño
1 : 25

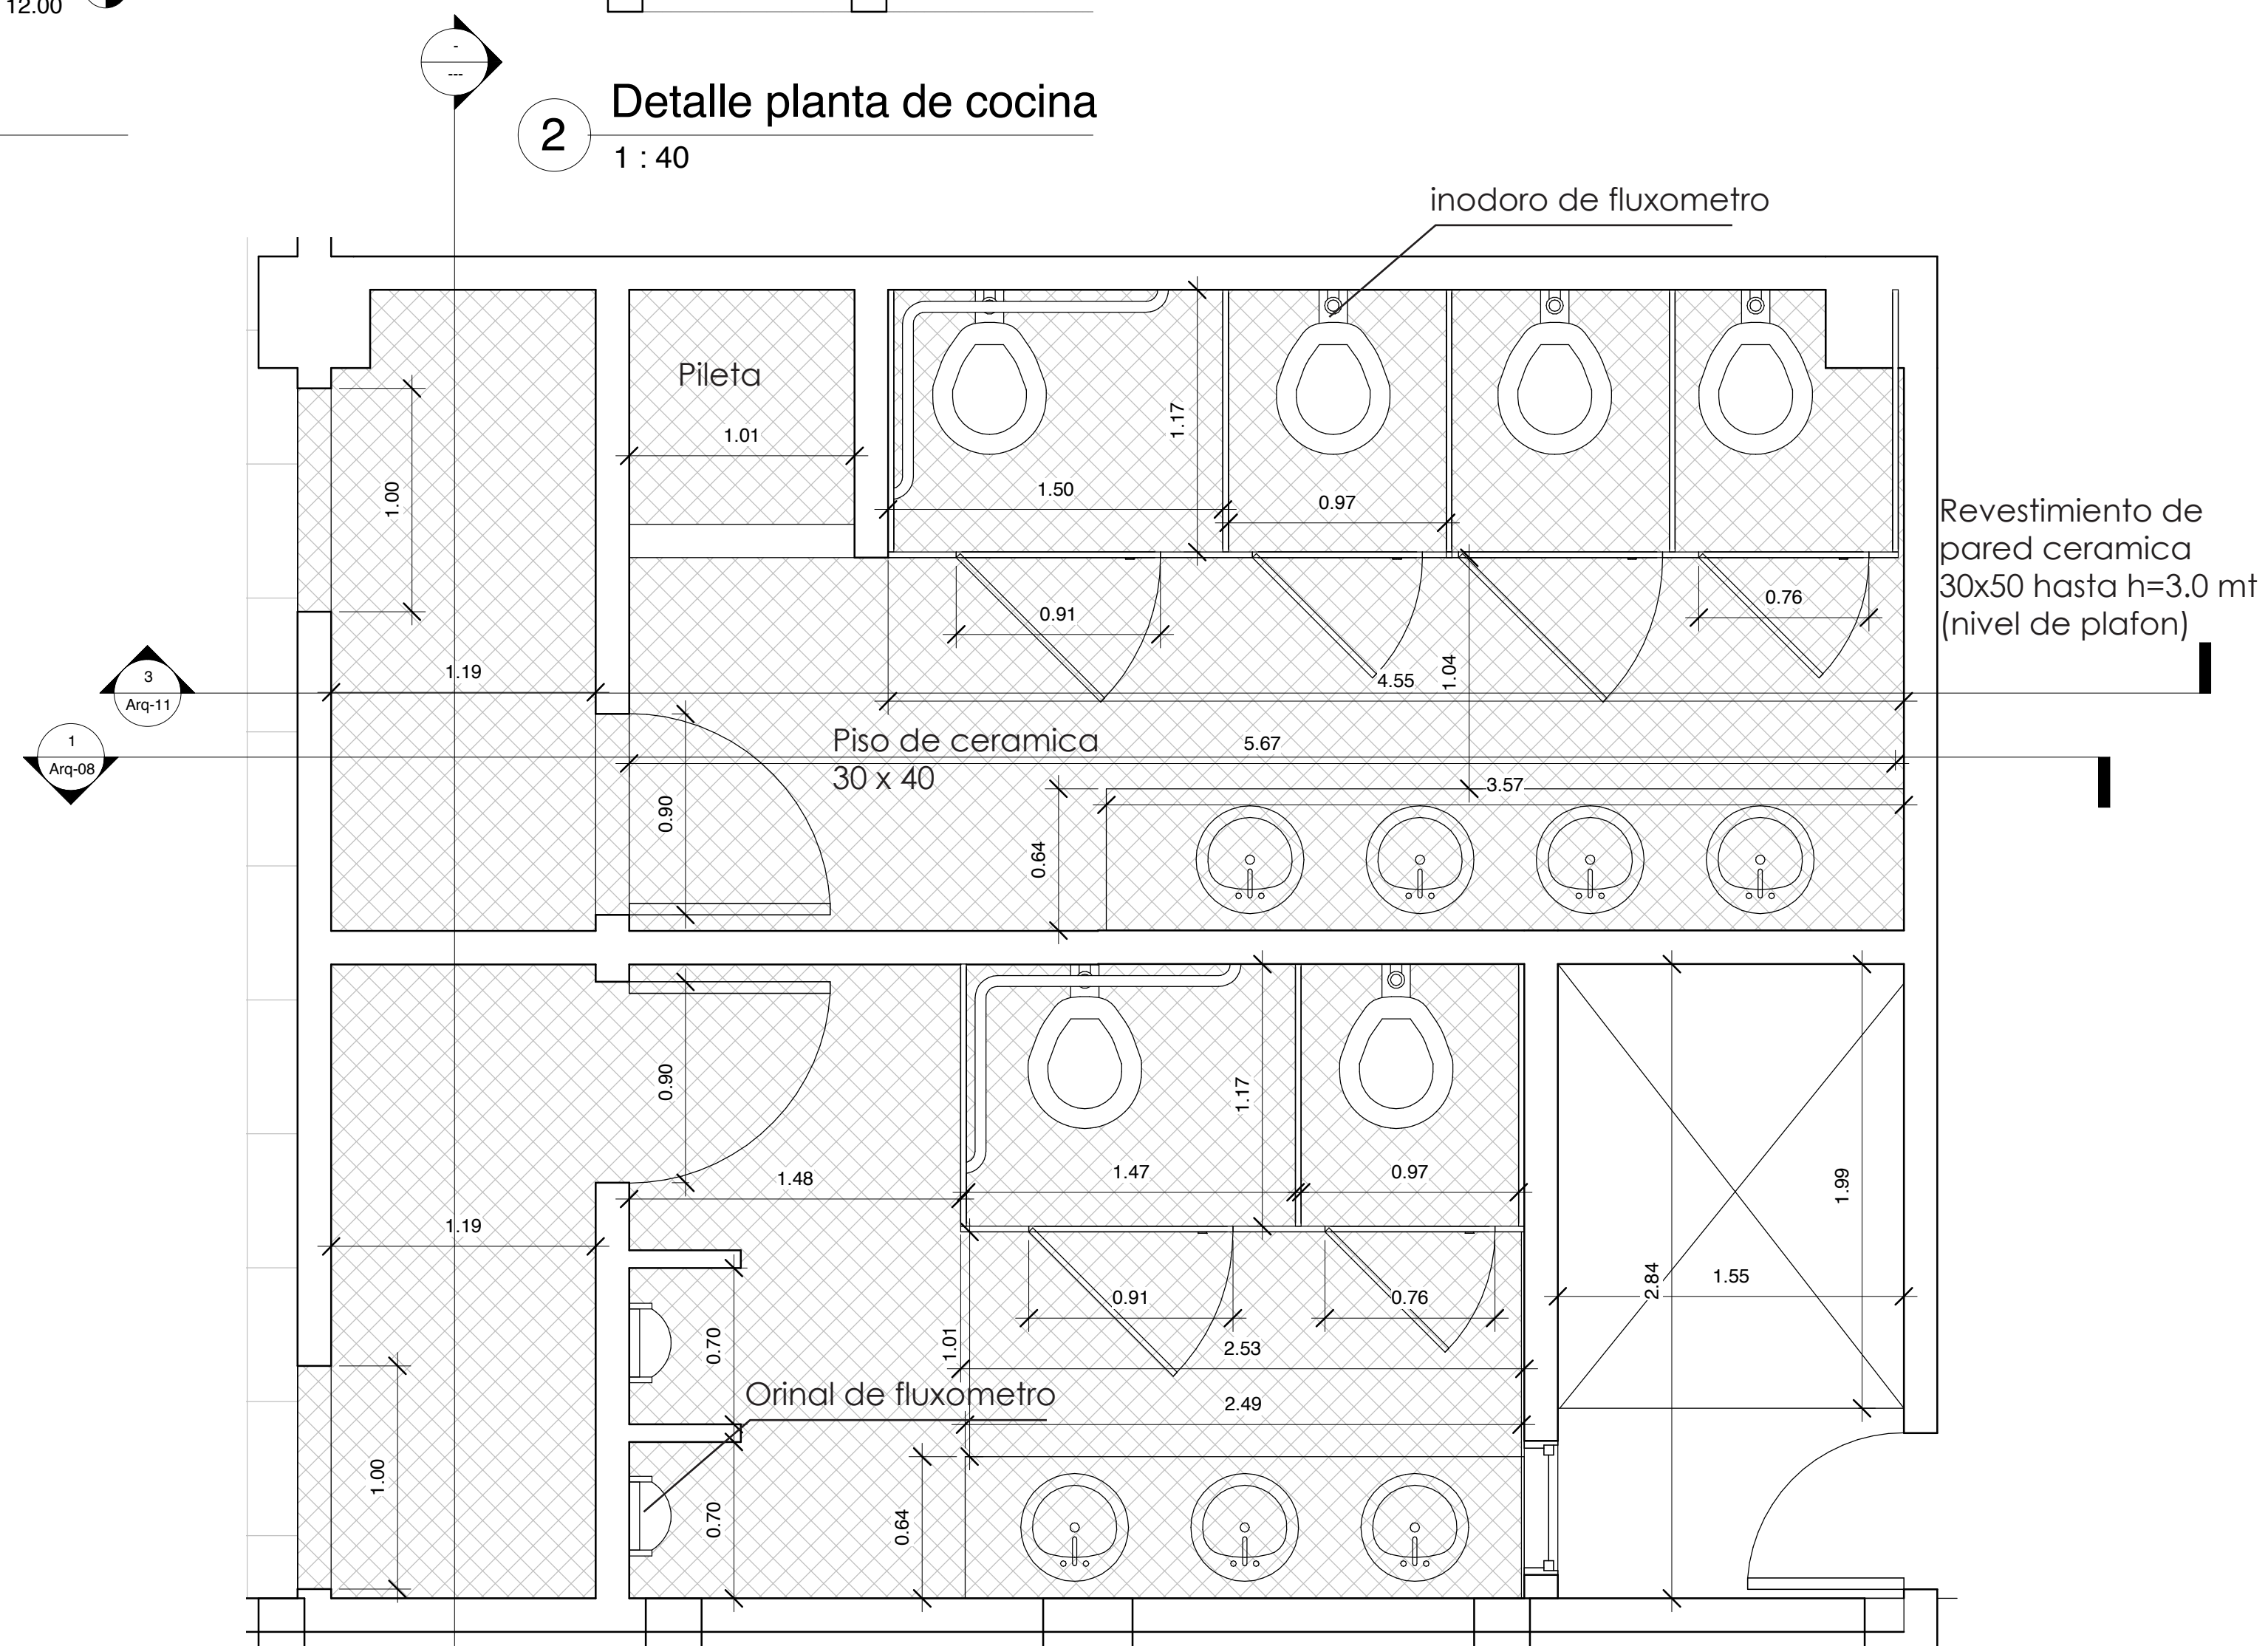

4 Detalle planta de Baño
1 : 25

ADVERTENCIA
ESTE DISEÑO ES PROPIEDAD DEL INFOTEP. SU DISTRIBUCIÓN, REPRODUCCIÓN Y/O ALTERACIÓN, ESTA PROHIBIDA SIN EL CONSENTIMIENTO POR ESCRITO DEL DEPARTAMENTO DE SERVICIOS GENERALES EN SU DEFECTO POR EL INGENIERO O ARQUITECTO REPRESENTANTE

Salon Multiusos

LOCALIZACIÓN: Calle paseo de los ferreteros, no. 3 ens. Miraflores SANTO DOMINGO, REP. DOM.

REPRESENTANTES

Director: Lic. Rafael Ovalles

firma: _____

Arquitecto: Laura Santana
Codia: 23932

Firma: _____

Ing. estructural: Wilber Estevez
Codia: 26990

Firma: _____

Ing. eléctrico: Anibal Santana
Codia: 26765

Firma: _____

Ing. sanitario: Paula de León
Codia: 18192

Firma: _____



INFOTEP

Plano de detalles 2

REVISIONES

No.	Descripción	fecha

Dibujado por: Arq. Carlos De León

Revisado por: Arq. Laura Santana

fecha: 06/05/2015

codigo del dibujo:

Arq-11

ESC: As indicated