
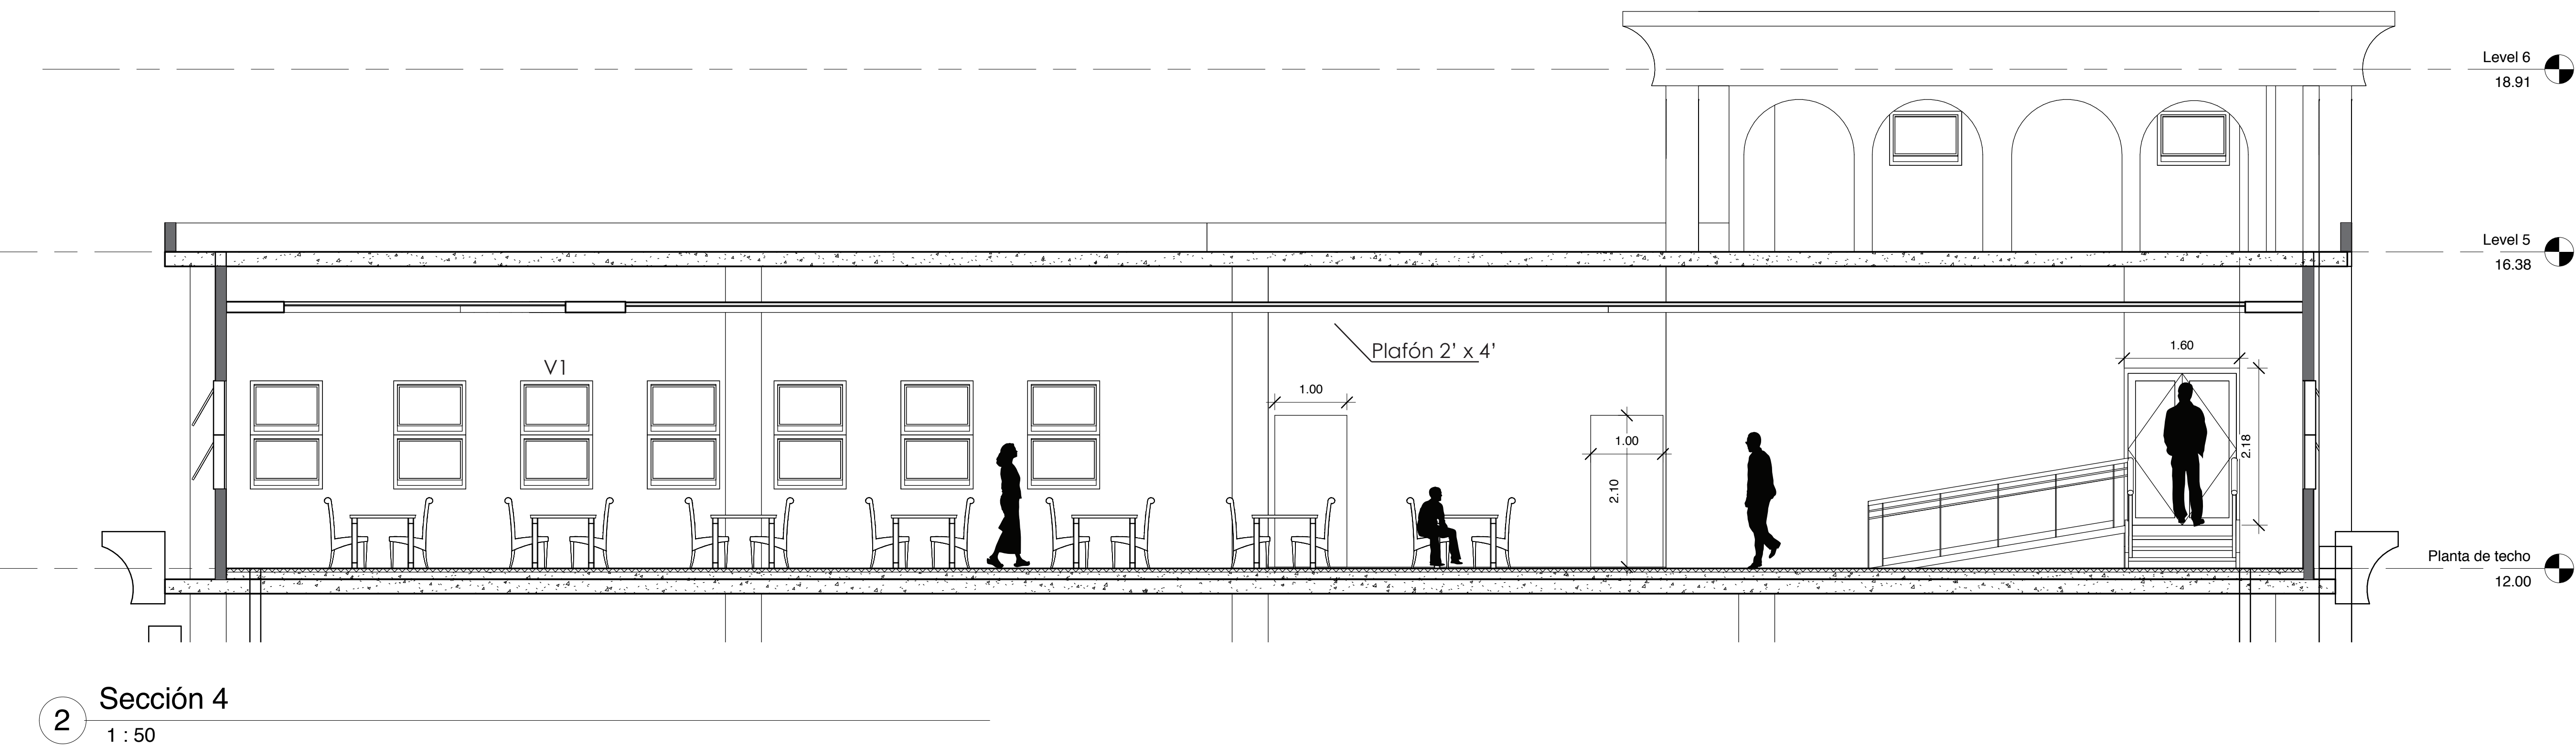


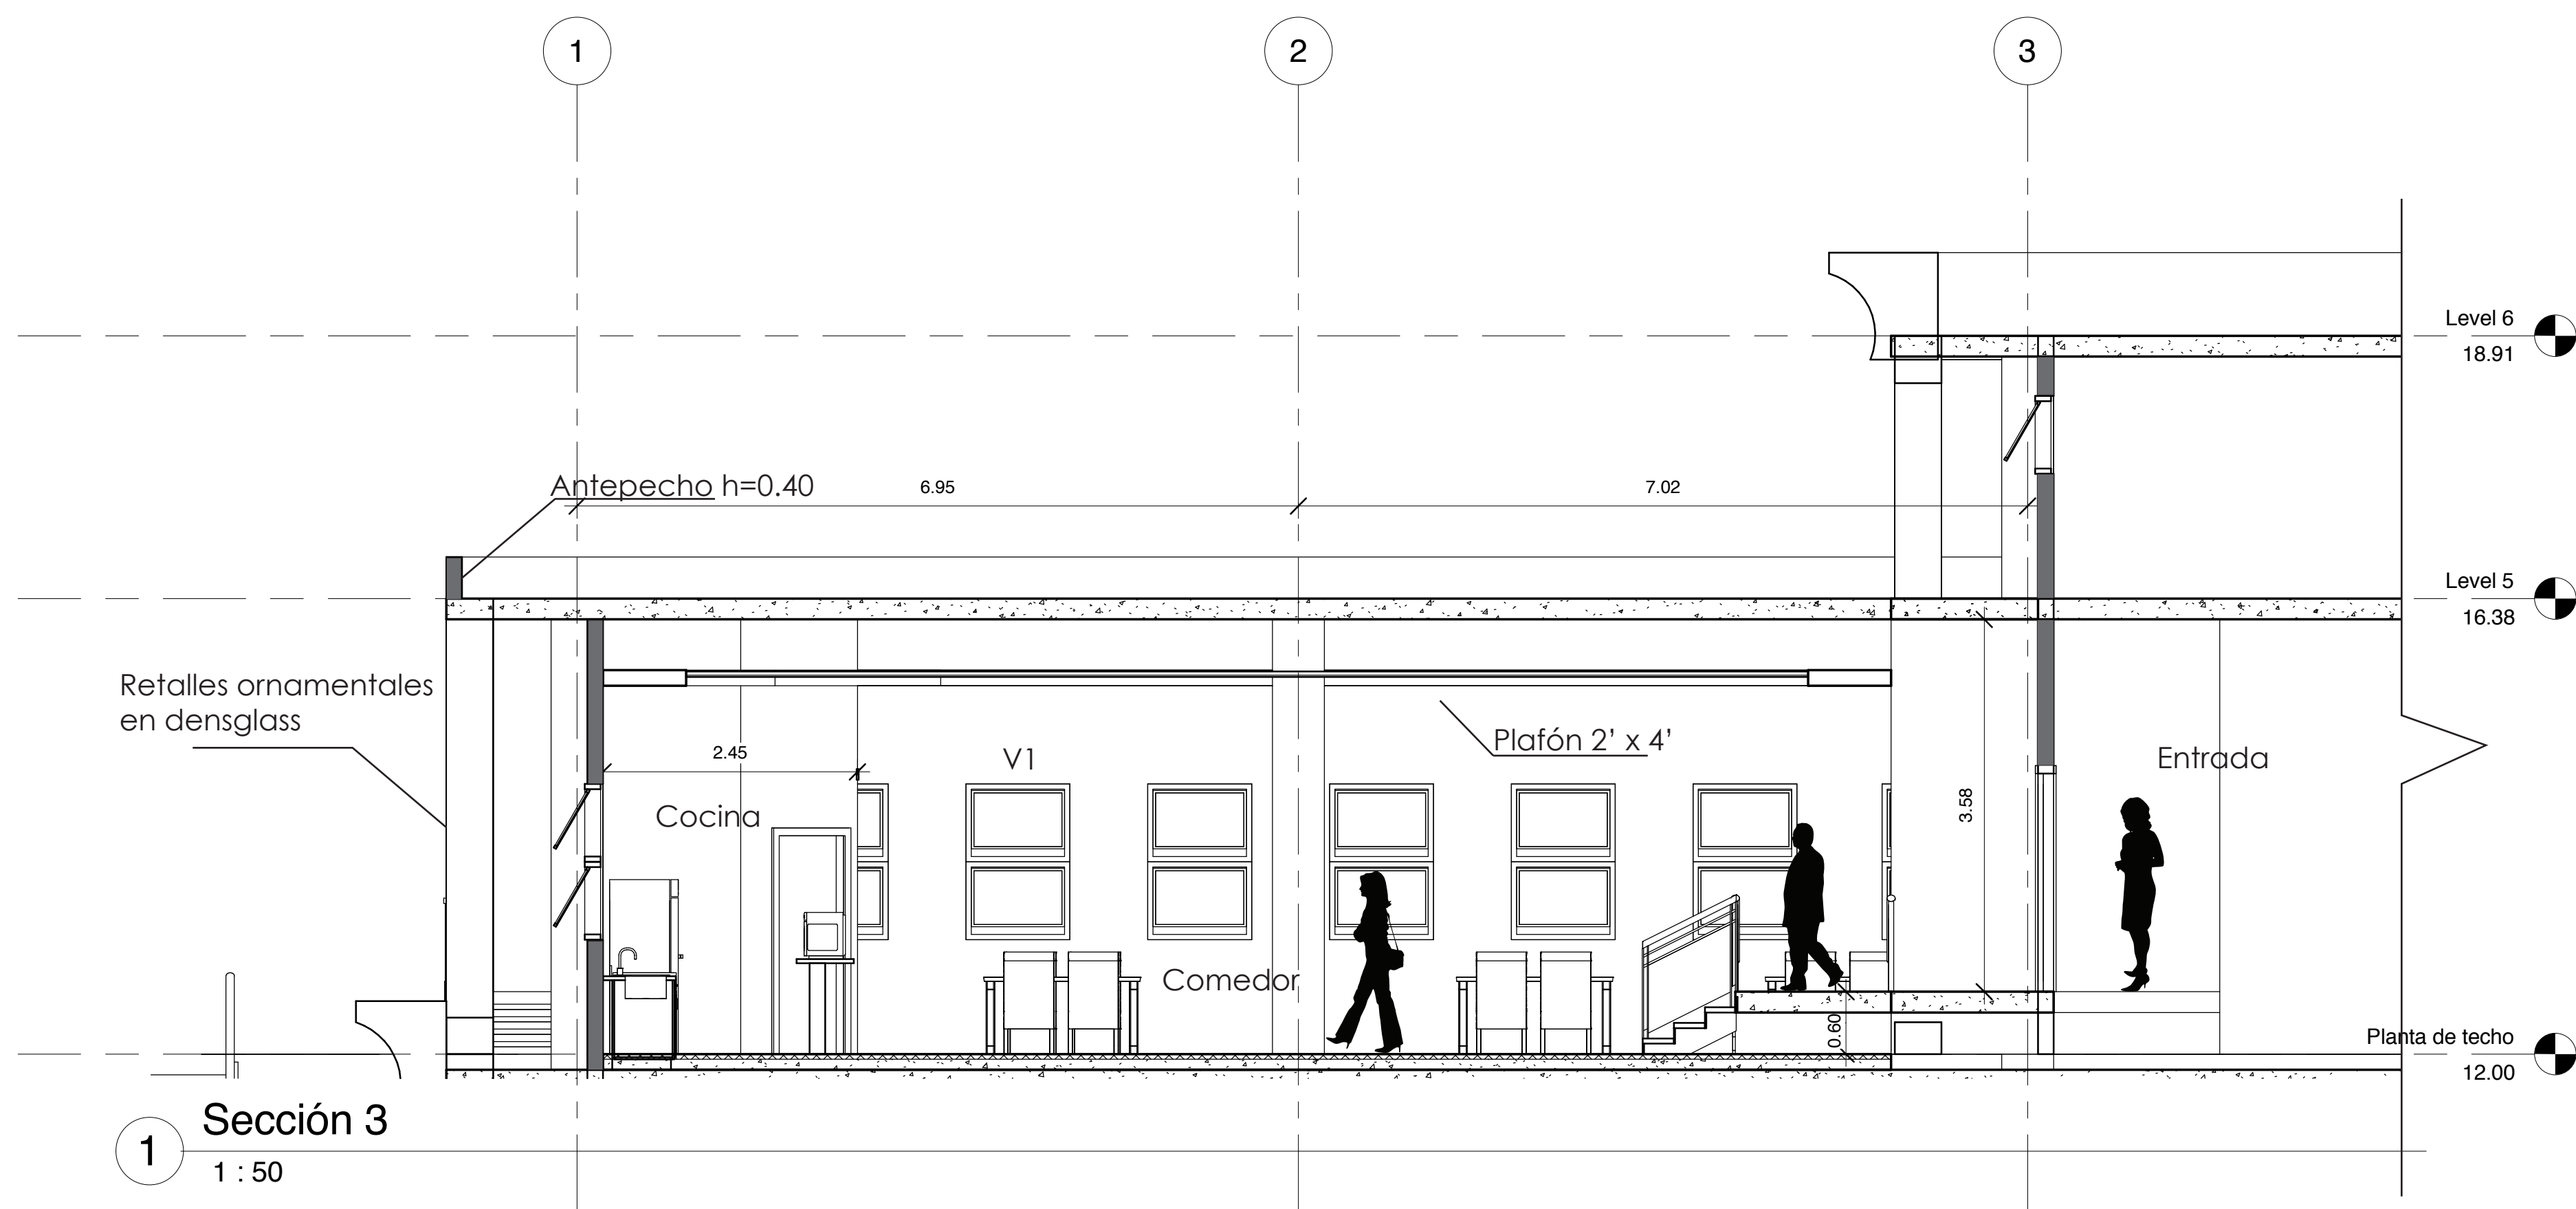

ADVERTENCIA
ESTE DISEÑO ES PROPIEDAD DEL INFOTEP. SU DISTRIBUCIÓN, REPRODUCCIÓN Y/O ALTERACIÓN, ESTA PROHIBIDA SIN EL CONSENTIMIENTO POR ESCRITO DEL DEPARTAMENTO DE SERVICIOS GENERALES EN SU DEFECTO POR EL INGENIERO O ARQUITECTO REPRESENTANTE

Salon Multiusos

LOCALIZACIÓN: Calle paseo de los ferreteros, no. 3 ens. Miraflores SANTO DOMINGO, REP. DOM.

REPRESENTANTES	
Director:	Lic. Rafael Ovalles
Firma:	
Arquitecto:	Laura Santana
Codia:	23932
Firma:	
Ing. estructural:	Wilber Estevez
Codia:	26990
Firma:	
Ing. eléctrico:	Anibal Santana
Codia:	26765
Firma:	
Ing. sanitario:	Paula de León
Codia:	18192
Firma:	



INFOTEP

Secciones

REVISIONES		
No.	Descripción	fecha

Dibujado por: Arq. Carlos De León
Revisado por: Arq. Laura Santana
fecha: 06/05/2015

codigo del dibujo:
Arq-09
ESC: 1 : 50